


Продольный профиль пандус
М 1:75

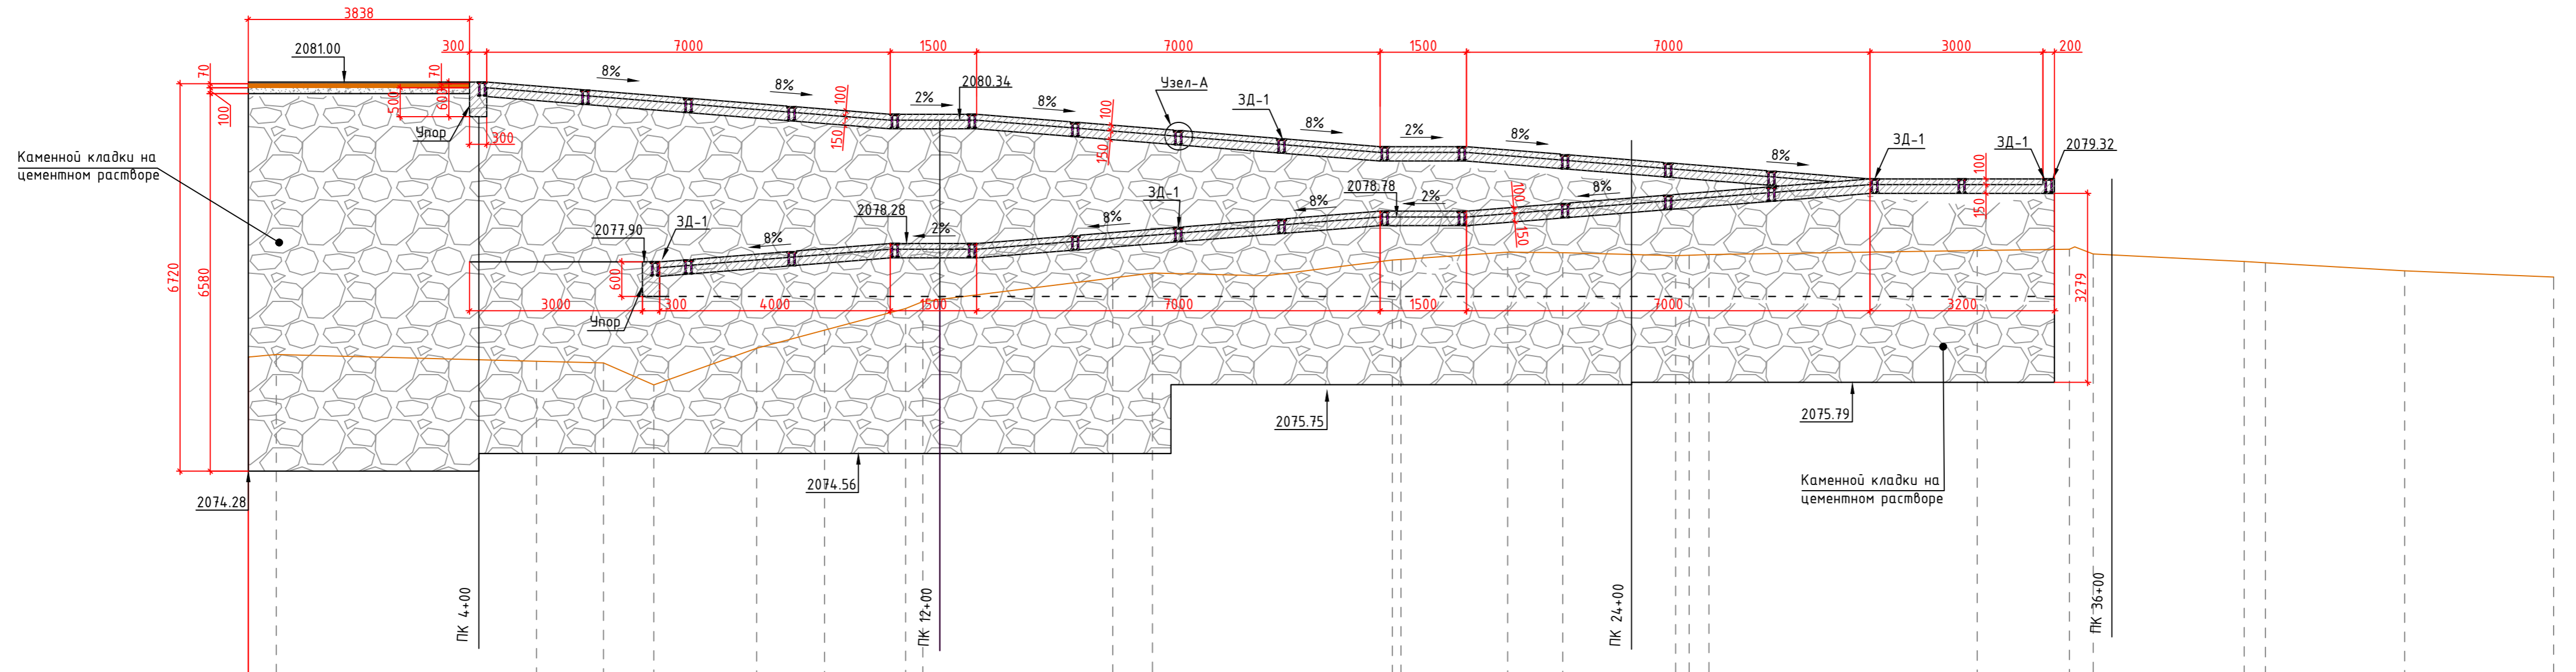

Фактические данные	Отметка рельефа, м	
	Расстояние, м	Пикет
	2076.33	0
2076.38	4.52	
2076.26	5	1.16
2076.23	0.87	
2075.95	1.79	
2076.49	1.18	
2076.80	1.40	
2077.17	0.30	
2077.30	3.30	
2077.70	0.69	
2077.79	1.97	
2077.74	2.19	
2078.03	1.85	
2078.15	0.96	
2078.14	1.96	
2078.09	0.34	
2078.10	4.66	
2078.11	30	
2078.18	1.60	
2078.12	0.32	
2078.12	2.62	
2077.99	0.31	
2077.97	2.41	
2077.83	2.59	
2077.72		

23-5 ИС							
KURP 20 "Детальное проектирование пешеходного моста соединяющего махаллы Сайфулло Абдулло с махаллей Баракат в Хороге, Таджикистан"							
Изм.	Кол.уч.	Лист	№ док.	Подпись	Дата		
Пешеходный мост через реку Гунд					Стадия	Лист	Листов
					РД	70	85
Продольный профиль пандуса					ГУП "ИПТС"		
ГИП разд.		Холдоров О.					
Проверил		Давлатбеков К.					
Исполнил		Амирбеков О.					