



ПК 04+00  
М 1:50

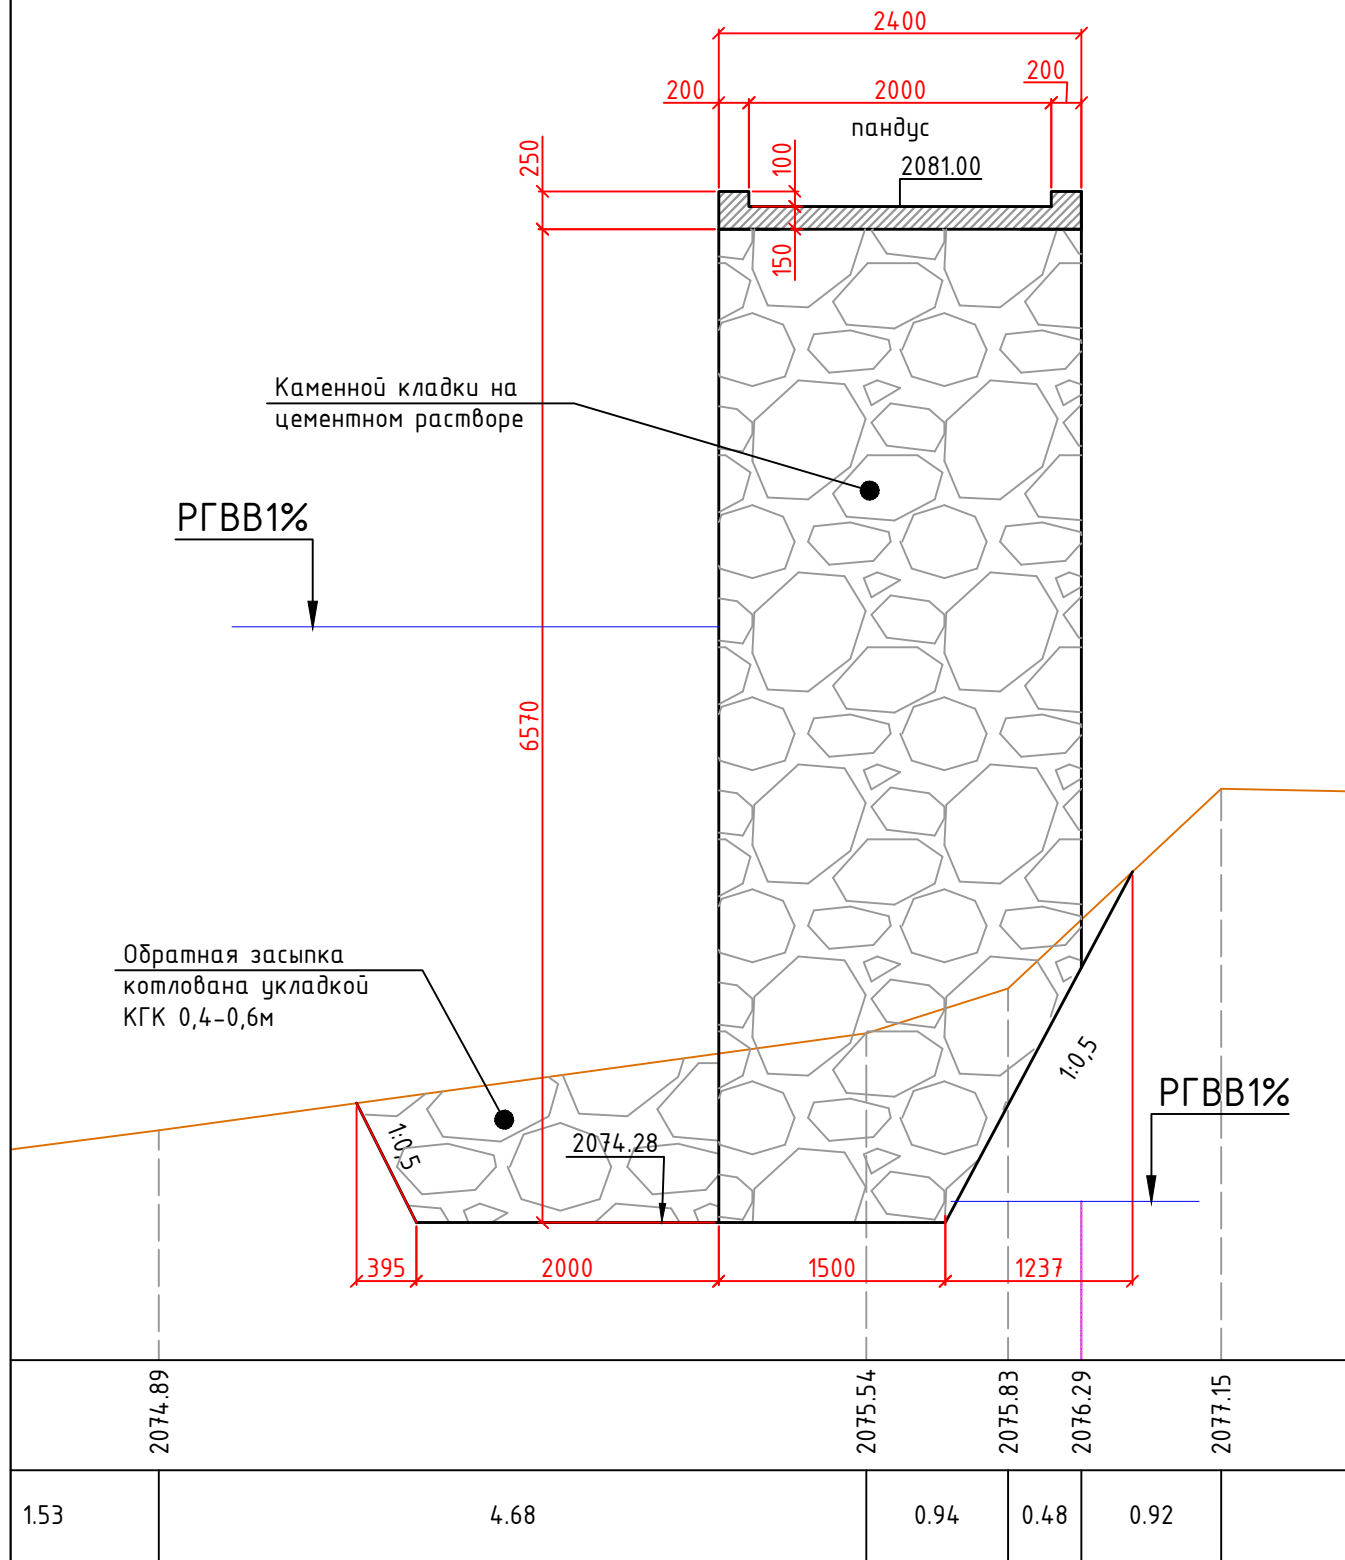

ПК 12+00  
М 1:50

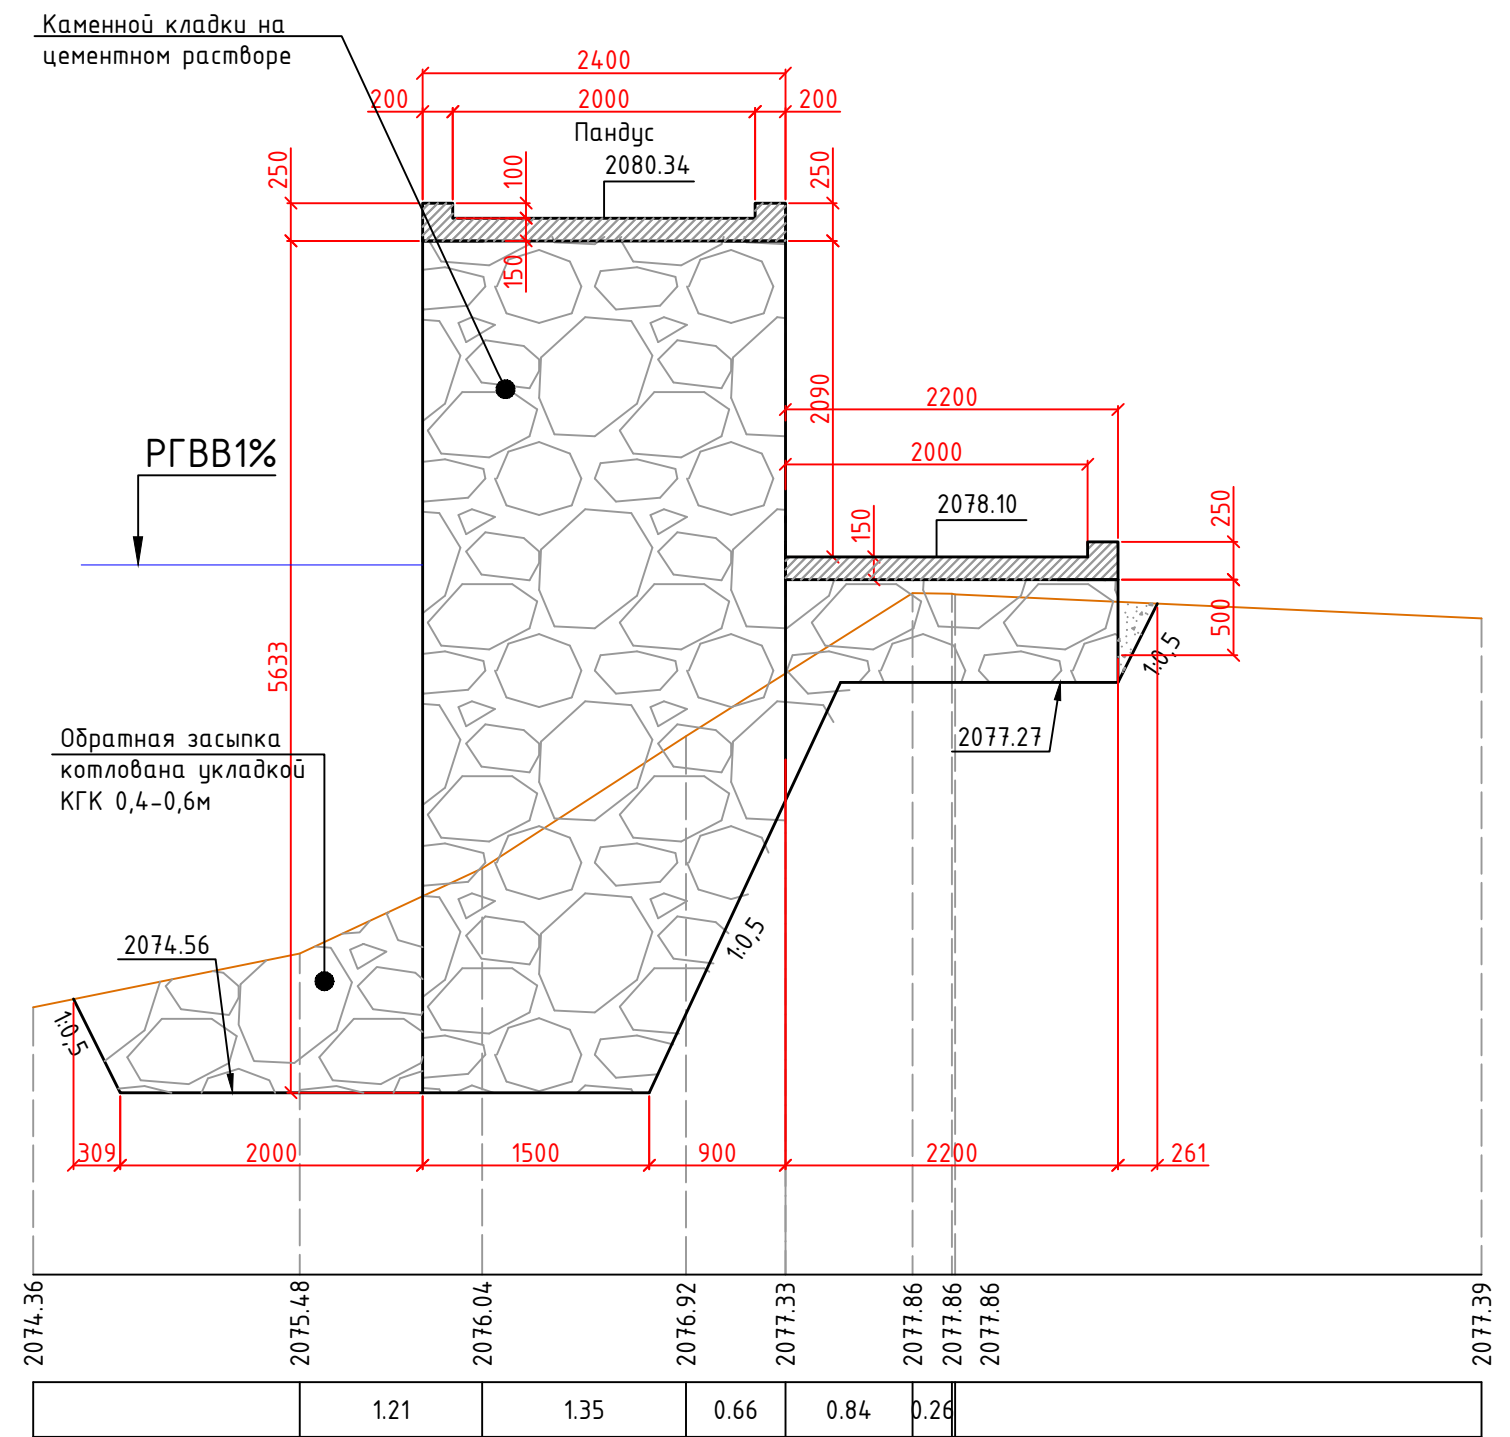

						23-5 ИС		
						KURP 20 "Детальное проектирование пешеходного моста соединяющего махаллы Сайфулло Абдулло с махаллей Баракат в Хороге, Таджикистан"		
Изм.	Кол.уч.	Лист	№ док.	Подпись	Дата			
						Пешеходный мост через реку Гунд		
						Стадия	Лист	Листов
						РД	71	85
						Поперечные профили лестничного схода и пандуса		
						ГУП "ИПТС"		
ГИП разд.		Холдоров О.						
Проверил		Давлатбеков К						
Исполнил		Амирбеков О.						