
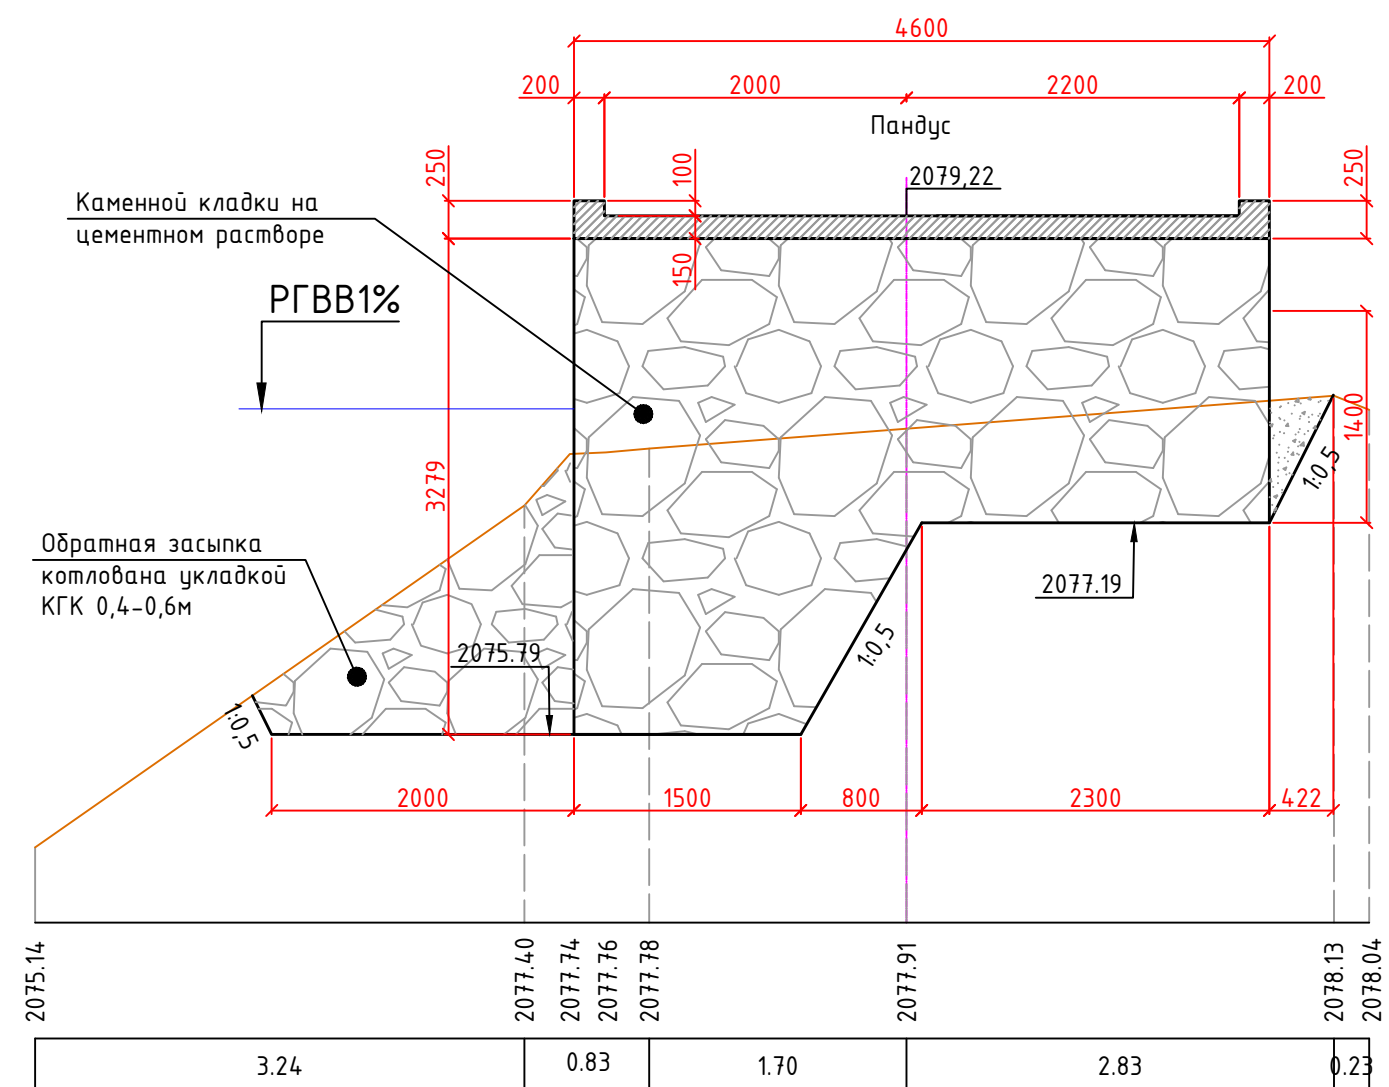


ПК 24+00  
М 1:50

ПК 36+00  
М 1:50

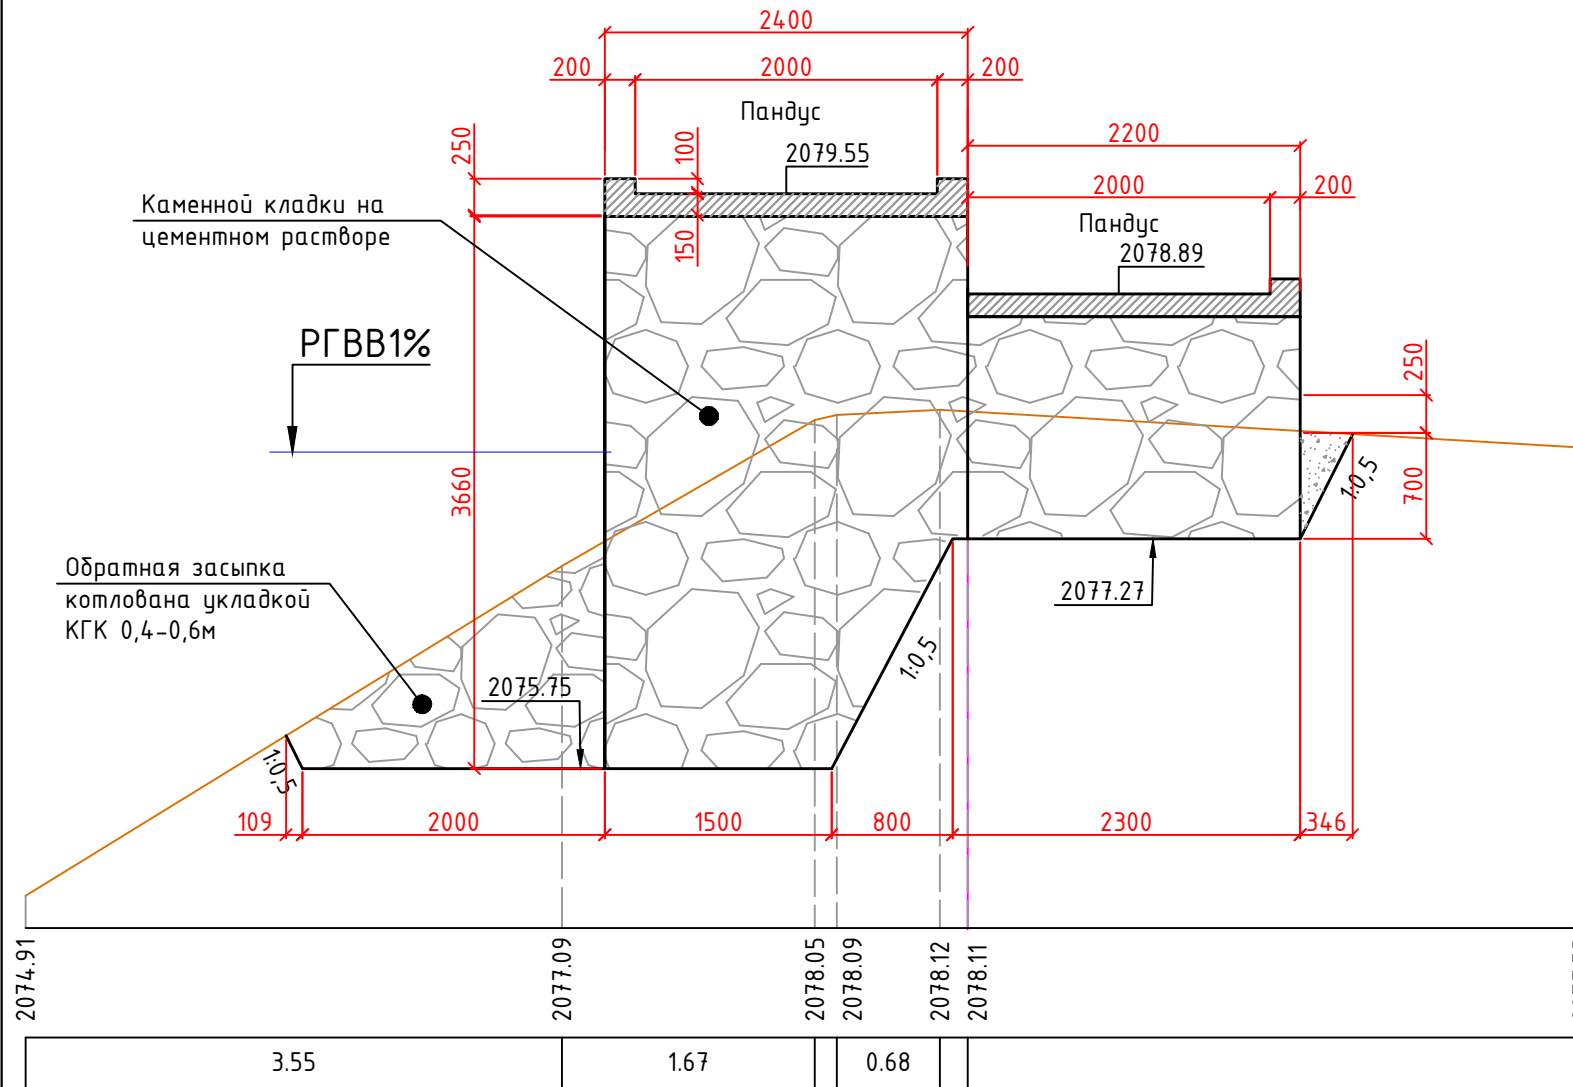

**Объемы работ при устройстве тело лестничных сходов и пандус**

№	Наименование работ	Единица измерения	Объем
1	Разработка грунта 4 группы экскаватором 1,0 м <sup>3</sup> на отвал при устройстве котлованов под лестничных сходов и пандус	м <sup>3</sup>	219,7
2	Ручная доработка грунта 4 группы	м <sup>3</sup>	10,99
3	Планировка дна котлованов опор механизированным способом в грунтах 4 группы	м <sup>2</sup>	166,3
4	Обратной засыпке котлованов в ручную с послойным разравниванием	м <sup>3</sup>	7,35
6	Уплотнение грунта вибротрамбовками при обратной засыпке котлованов вблизи конструкции тело опоры.	м <sup>3</sup>	1,8
8	Устройство тело лестничных сходов и пандуса из каменной кладки на цементном растворе М 300	м <sup>3</sup>	426,2
	Обратная засыпка котлованов укладкой КГК 0,4-0,6 м	м <sup>3</sup>	61,50
9	Обмазочная гидроизоляция горячим битумом засыпаемых частей бетонных поверхностей в два слоя	м <sup>2</sup>	20,8

Изм.	Кол.уч.	Лист	№ док.	Подпись	Дата	23-5 ИС			
						KURP 20 "Детальное проектирование пешеходного моста соединяющего махаллы Сайфулло Абдулло с махаллей Баракат в Хороге, Таджикистан "			
						Пешеходный мост через реку Гунд	Стадия	Лист	Листов
							РД	72	85
ГИП разд.				Холдоров О.		Поперечные профили пандуса		ГУП "ИПТС"	
Проверил				Давлатбеков К					
Исполнил				Амирбеков О.					