## Сетка С-5
М 1:25




## План С-5 М 1:25
показано в развенутом виде




## Поз. №14
М 1:25

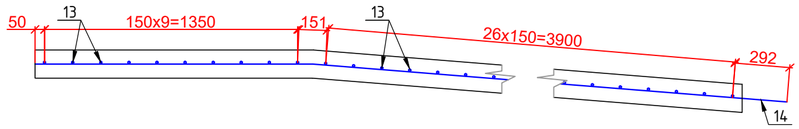


## Каркас К-6
М 1:25

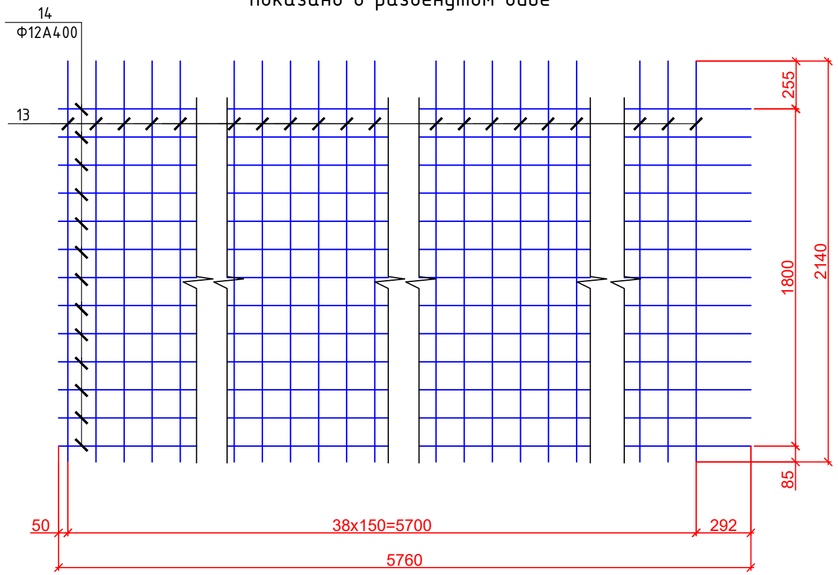


## Сечение II-II
М 1:25

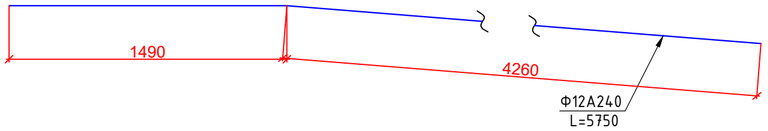


## Поз. №13 М 1:25

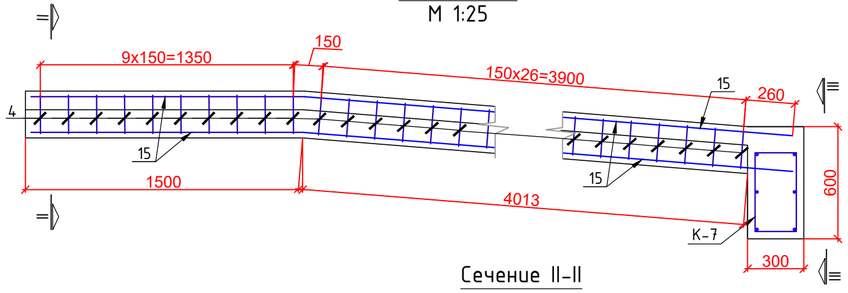


## Сечение III-III
М 1:25

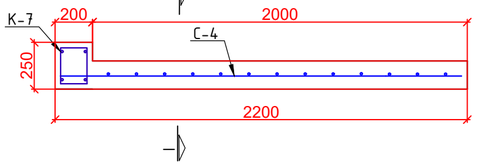


## Поз. №15
М 1:25

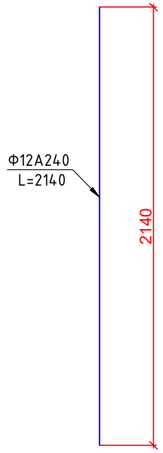


Примечание:

1. Сталь арматурная кл. А240 и А400 по ГОСТ 34028-2016.

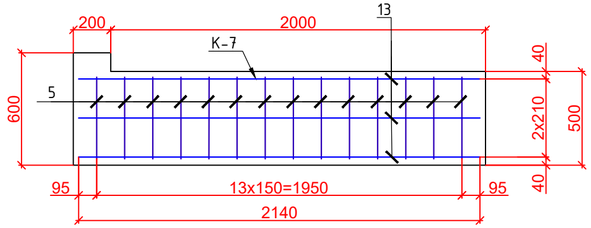2. Длина арматур позиции №14 и №15 даны с учетом нахлёста 30d на один стык.

3. Работать совместно с листом №,,,.

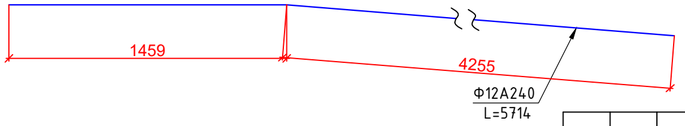4. Все размеры даны в мм.

## Спецификация металла на пандус

| | Марка | Поз-ция | Сечение элемента, мм | Длина элемента, мм | Количество на марку, шт | Количество на пандус, шт | Общая длина элемента,м | Вес 1 пм, кг | Общий вес, кг |
|---|---|---|---|---|---|---|---|---|---|
| Пандус | С-1 | 1 | Ø12А400 | 8743 | 14 | 14 | 122,402 | 0,888 | 108,69 |
| | (1шт) | 2 | Ø12А400 | 2340 | 57 | 57 | 133,38 | 0,888 | 118,44 |
| | К-1 | 3 | Ø12А400 | 9003 | 4 | 8 | 72,024 | 0,888 | 63,96 |
| | (2шт) | 4 | Ø8А240 | 865 | 57 | 114 | 98,61 | 0,395 | 38,95 |
| | К-2 | 2 | Ø12А400 | 2340 | 6 | 6 | 14,04 | 0,888 | 12,47 |
| | (1шт) | 5 | Ø8А240 | 1500 | 16 | 16 | 24 | 0,395 | 9,48 |
| | С-2 | 6 | Ø12А400 | 14760 | 14 | 14 | 206,64 | 0,888 | 183,50 |
| | (1шт) | 2 | Ø12А400 | 2340 | 95 | 95 | 222,3 | 0,888 | 197,40 |
| | К-3 | 7 | Ø12А400 | 15464 | 4 | 8 | 123,712 | 0,888 | 109,86 |
| | (2шт) | 4 | Ø8А240 | 865 | 95 | 190 | 164,35 | 0,395 | 64,92 |
| | С-3 | 8 | Ø12А400 | Lср 3910 | 28 | 28 | 109,48 | 0,888 | 97,22 |
| | (1шт) | 9 | Ø12А400 | Lср 3910 | 12 | 12 | 46,92 | 0,888 | 41,66 |
| | | 10 | Ø12А400 | Lср 4540 | 15 | 15 | 68,1 | 0,888 | 60,47 |
| | К-4 | 4 | Ø8А240 | 865 | 72 | 72 | 62,28 | 0,395 | 24,60 |
| | (1шт) | 11 | Ø12А400 | 11655 | 2 | 2 | 23,31 | 0,888 | 20,70 |
| | | 12 | Ø12А400 | 11220 | 2 | 2 | 22,44 | 0,888 | 19,93 |
| | С-4 | 13 | Ø12А400 | 2140 | 103 | 103 | 220,42 | 0,888 | 195,73 |
| | (1шт) | 14 | Ø12А400 | 15534 | 13 | 13 | 201,942 | 0,888 | 179,32 |
| | К-5 | 4 | Ø8А240 | 865 | 103 | 103 | 89,095 | 0,395 | 35,19 |
| | (1шт) | 15 | Ø12А400 | 15465 | 4 | 4 | 61,86 | 0,888 | 54,93 |
| | С-5 | 14 | Ø8А240 | 5750 | 14 | 14 | 80,5 | 0,395 | 31,80 |
| | (1шт) | 13 | Ø12А400 | 2140 | 39 | 39 | 83,46 | 0,888 | 74,11 |
| | К-6 | 4 | Ø8А240 | 865 | 38 | 38 | 32,87 | 0,395 | 12,98 |
| | (1шт) | 15 | Ø12А400 | 5714 | 4 | 4 | 22,856 | 0,395 | 9,03 |
| | К-7 | 5 | Ø8А240 | 1500 | 14 | 14 | 21 | 0,395 | 8,30 |
| | (1шт) | 13 | Ø12А400 | 2140 | 6 | 6 | 12,84 | 0,395 | 5,07 |
| ЗД-1 (41 шт) | | 16 | 20x160 | 160 | 1 | 47 | 7,52 | 25,12 | 188,90 |
| | | 17 | Ø16А400 | 250 | 4 | 188 | 47 | 1,58 | 74,26 |
| | | 18 | 10x50 | 50 | 4 | 188 | 9,4 | 3,93 | 36,90 |
| **Итого** | | | | | | | | | **2078,77** |

| | | | |
|---|---|---|---|
| Арматура по ГОСТ 34028-2016 | кл. А240 | Ø8 | 226,22 |
| | кл. А400 | Ø12 | 1552,50 |
| | | Ø16 | 74,26 |
| Полосовая сталь - мм | | 10 | 36,90 |
| | | 20 | 188,90 |
| Вязальная проволока ø2 | | | 8,89 |
| **Всего** | | | **2087,67** |

| Изм. | Кол.уч. | Лист | № док. | Подпись | Дата |
|---|---|---|---|---|---|
| ГИП разд. | Холдоров О. | | | | |
| Проверил | Давлатбеков К. | | | | |
| Исполнил | Мирзоев Ф. | | | | |

23-5 ИС

KURP 20 "Детальное проектирование пешеходного моста соединяющего махаллы Сайфулло Абдулло с маххалей Баракат в Хороге, Таджикистан "

Пешеходный мост через реку Гунд

| Стадия | Лист | Листов |
|---|---|---|
| РД | 79 | 85 |

Арматурные сетки и каркасов пандуса

ГУП "ИПТС"