Сечение I-I
М 1:75

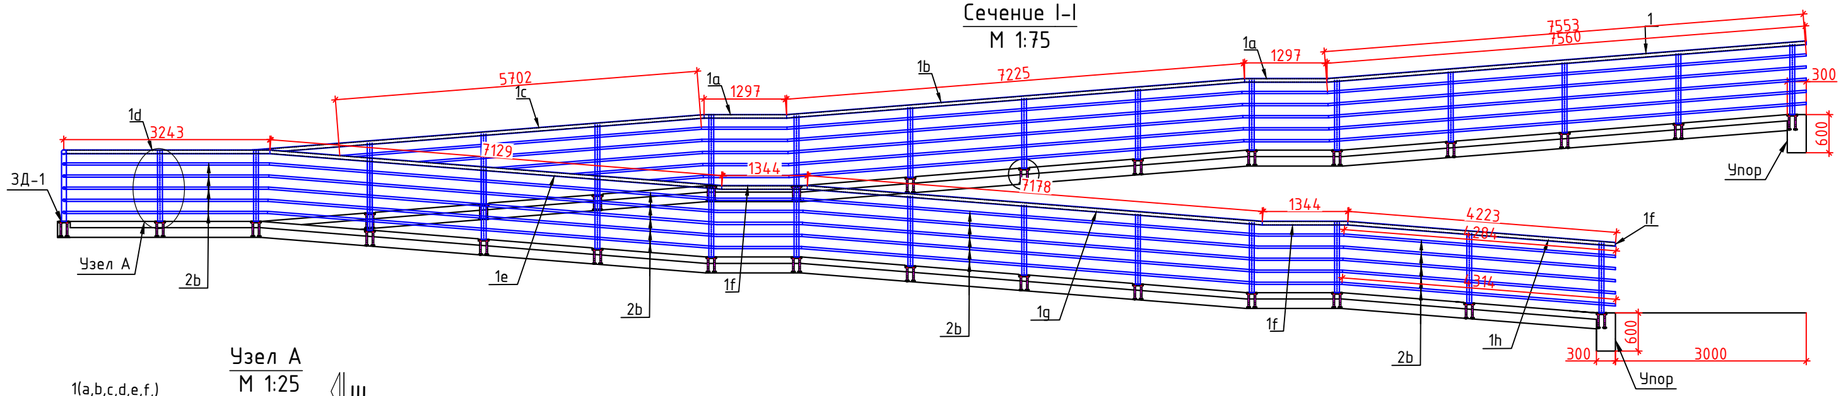

Узел А
М 1:25

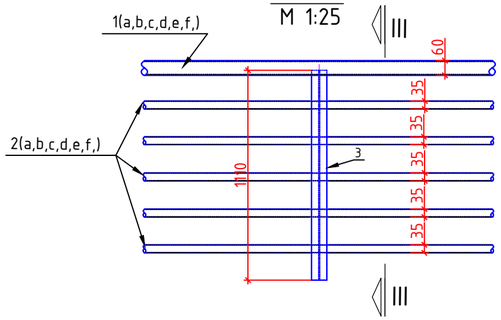

План перилного ограждение на пандус
М 1:75

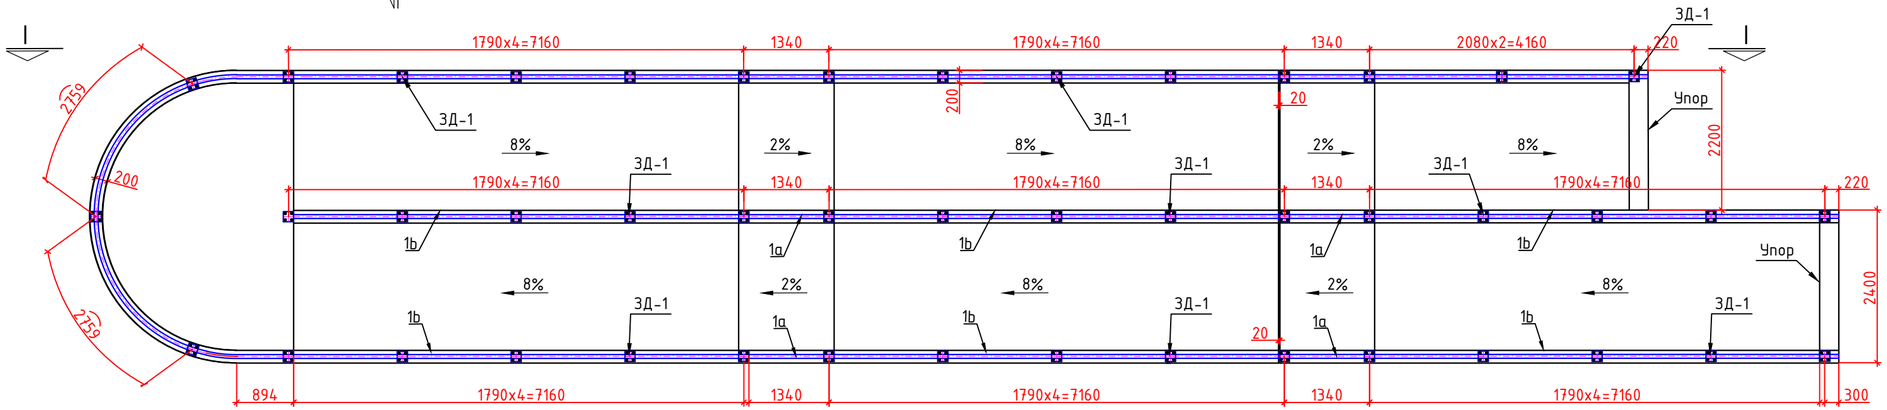

Спецификация перильного ограждения на пандус									
Марка	№ поз	Наименование	Длина мм	Кол-во, шт на марку	Кол-во, шт на мост	Общая длина, м	Вес 1 пм, кг	Общий вес кг	ГОСТ
Тип-1 (13х2-26 шт)	1	Труба 60х3	7560	1	2	15,12	4,22	63,81	10704.0-91
	1a	Труба 60х3	1297	1	4	5,188	4,22	21,89	
	1b	Труба 60х3	7225	1	2	14,45	4,22	60,98	
	1c	Труба 60х3	7130	1	2	14,26	4,22	60,18	
	1d	Труба 60х3	8760	1	1	8,76	4,22	36,97	
	1e	Труба 60х3	7129	1	1	7,129	4,22	30,08	
	1f	Труба 60х3	1344	1	2	2,688	4,22	11,34	
	1g	Труба 60х3	7178	1	1	7,178	4,22	30,29	
	1h	Труба 60х3	4223	1	1	4,223	4,22	17,82	
	2	Труба 35х3	lср 7538	5	10	75,38	2,37	178,65	
	2a	Труба 35х3	1347	5	20	26,94	2,37	63,85	
	2b	Труба 35х3	7175	5	10	71,75	2,37	170,05	
	2c	Труба 35х3	7120	5	5	35,6	2,37	84,37	
	2d	Труба 35х3	8760	5	5	43,8	2,37	103,81	
	2e	Труба 35х3	7075	5	5	35,375	2,37	83,84	
	2f	Труба 35х3	1344	5	5	6,72	2,37	15,93	
	2g	Труба 35х3	7178	5	5	35,89	2,37	85,06	
	2h	Труба 35х3	4300	5	5	21,5	2,37	50,96	
	3	Лист 76х6	1085	1	46	49,91	3,58	178,66	103-2006
	4	Лист 76х6	1085	2	82	88,97	3,58	318,48	
	5	Труба 51х3	150	1	1	0,15	3,55	0,53	10704.0-91
	6	Труба 27х2,5	150	1	5	0,75	1,51	1,13	
		Итого						1668,67	
В том числе сталь марки Ст3сп по ГОСТ 380-2005:						Труба 60х3		333,36	
						Труба 35х3		836,50	
						Труба 51х3		0,53	
						Труба 27х2,5		1,13	
						Лист t=6 мм		497,13	
Всего:								1668,67	

Сечение III-III
М 1:75

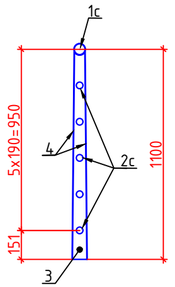

Поз.№3
М 1:25

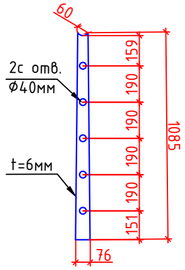

Поз.№4
М 1:25

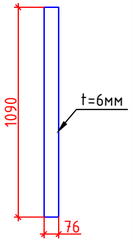

1. Бетон монолитный класса B25 марки F200 и W4 по ГОСТ 25192-82.
2. Арматура периодического профиля из горячекатанной стали класса A400 по ГОСТ 34028-2016 и гладкая из горячекатанной стали класа A240 по ГОСТ 34028-2016.
5. ЗД-1 служит для крепление перильное ограждение.
6. 3. Все размеры на чертеже даны в мм.

Изм.	Кол. уч.	Лист	№ док.	Подп.	Дата
ГИП разд.		Холдоров О.			
Проверил		Давлатбеков К			
Разраб.		Мирзоев Ф			

23-5 ИС

KURP 20 "Детальное проектирование пешеходного моста соединяющего махаллы Сайфулло Абдулло с маххалей Баракат в Хороге, Таджикистан "

Пешеходный мост через реку Гунд	Стадия	Лист	Листов
	РД	80	85
Опалубочный чертеж пандус	ГУП "ИПТС"		

Взам. инв. №

Подпись и дата

Инв. № подл.

Копировал

Формат А3