


План левобережного сторона
М1:75

•2077.36

2081.08

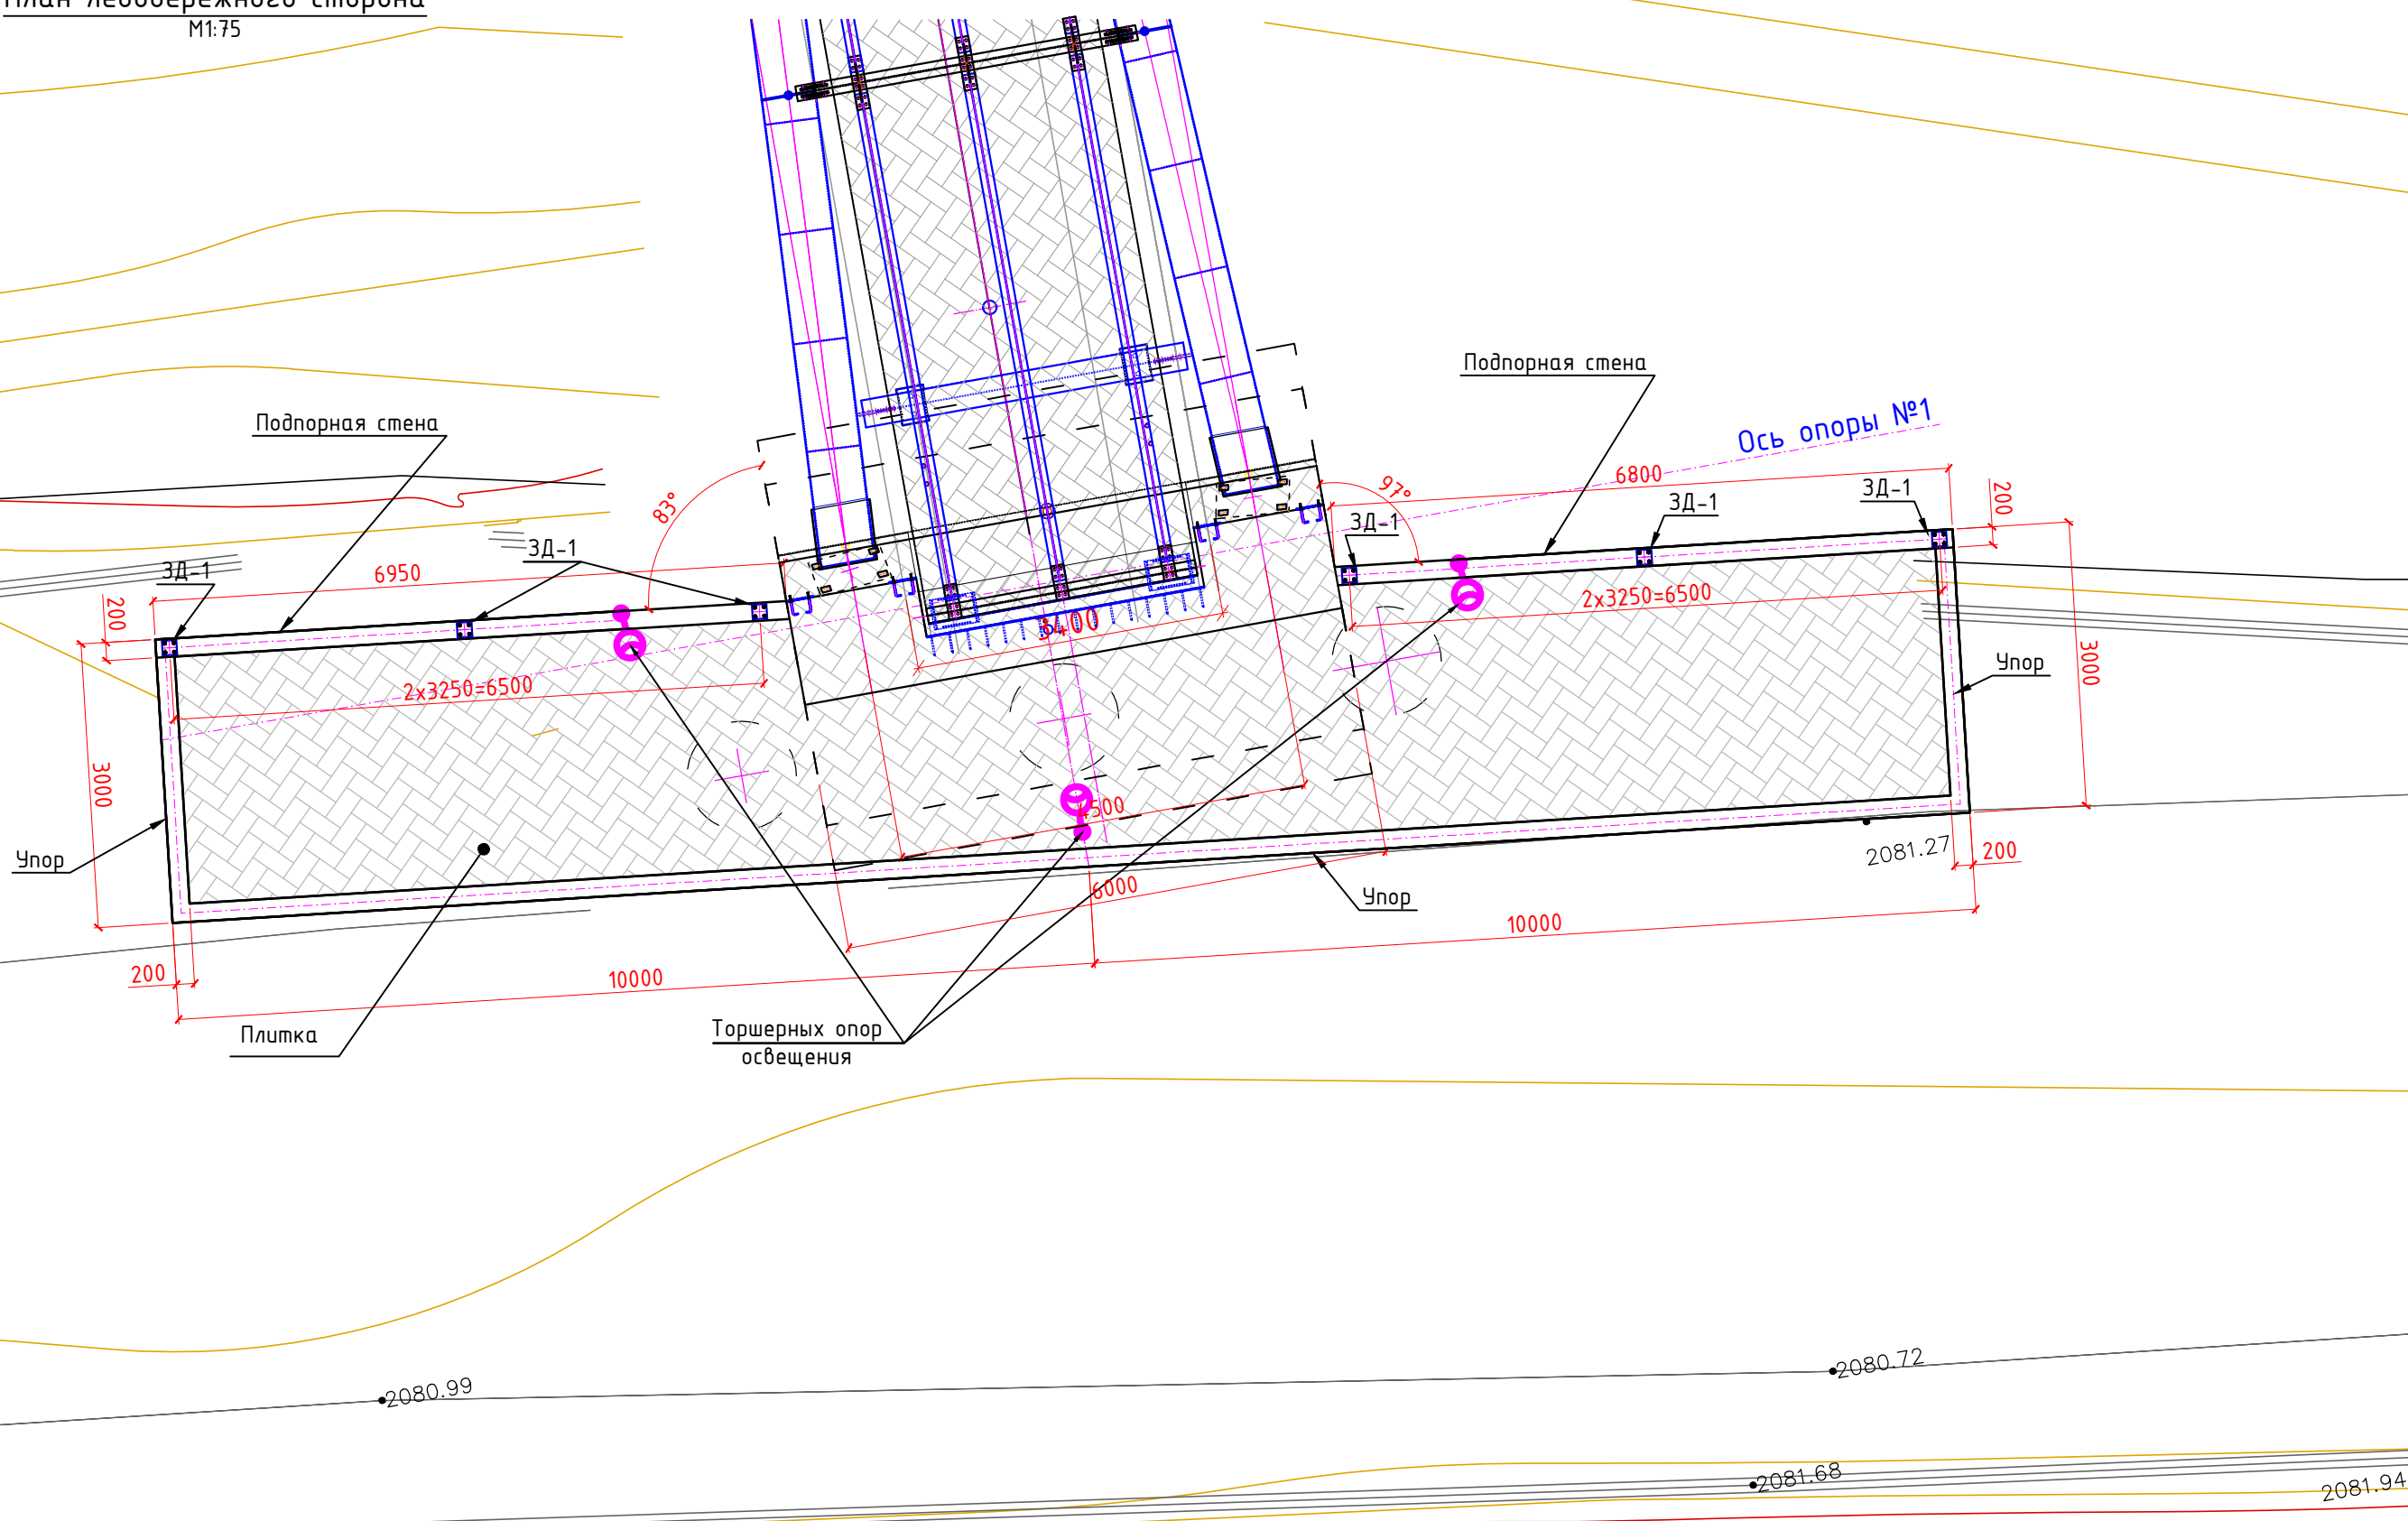

						23-5 ИС			
						КУРП 20 "Детальное проектирование пешеходного моста соединяющего махаллы Сайфулло Абдулло с махаллей Баракат в Хороге, Таджикистан"			
Изм.	Кол.уч.	Лист	№ док.	Подпись	Дата	Пешеходный мост через реку Гунд	Стадия	Лист	Листов
							РД	81	80
ГИП разд.						Холдоров О.			
Проверил						Давлатбеков К			
Исполнил						Амирбеков О.			
						План левобережного сторона		ГУП "ИПТС"	