




ПК 04+00
М 1:40

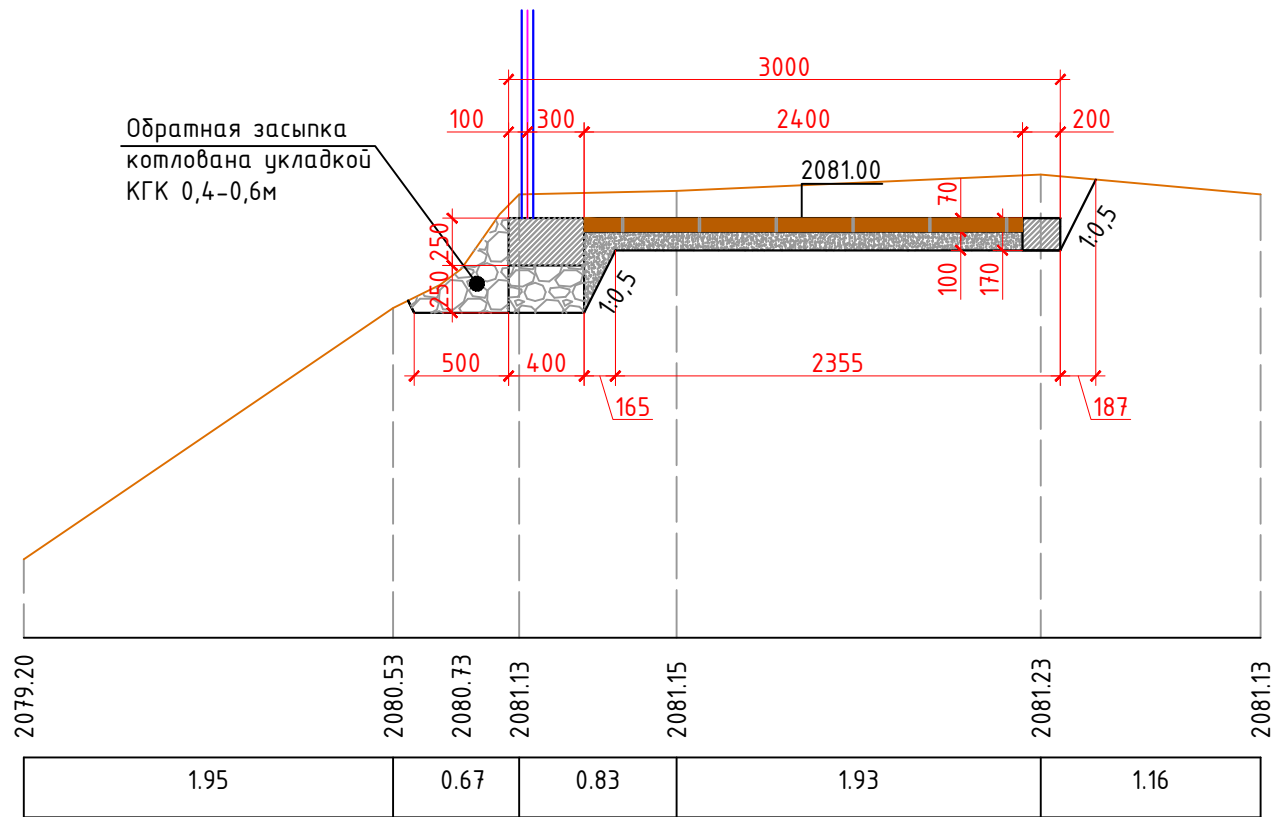

ПК 10+00
М 1:40

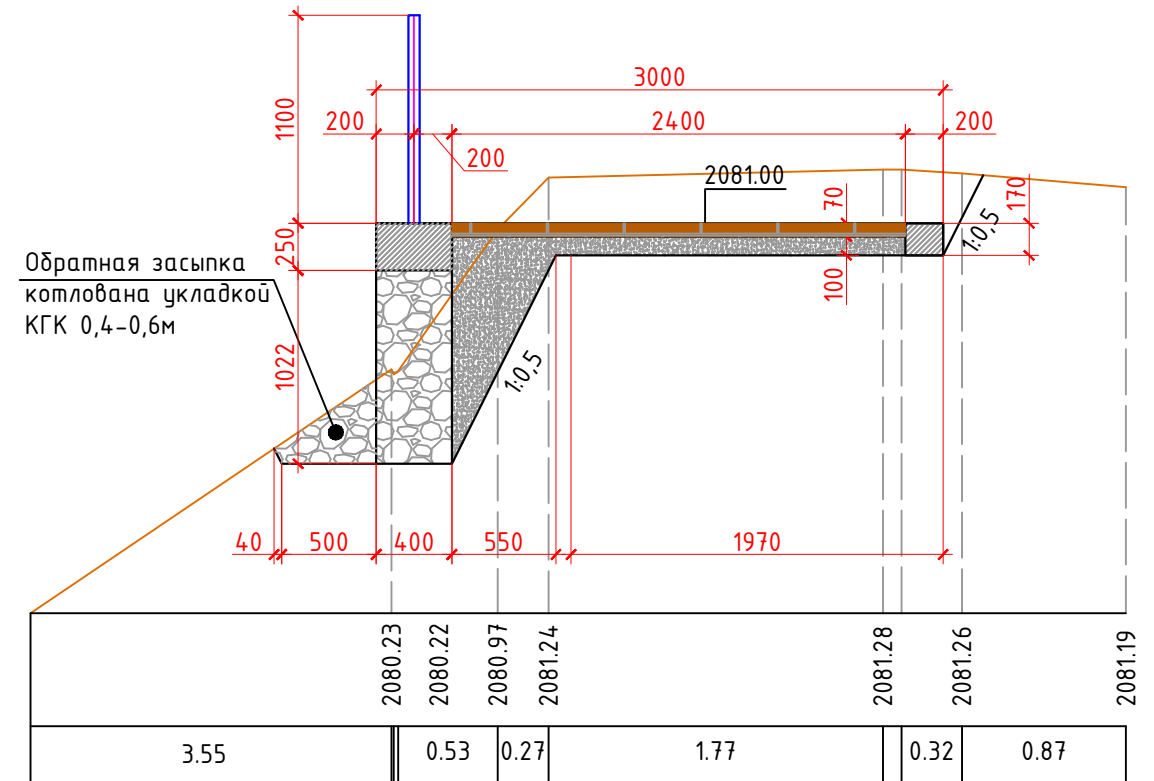

ПК 06+00
М 1:40

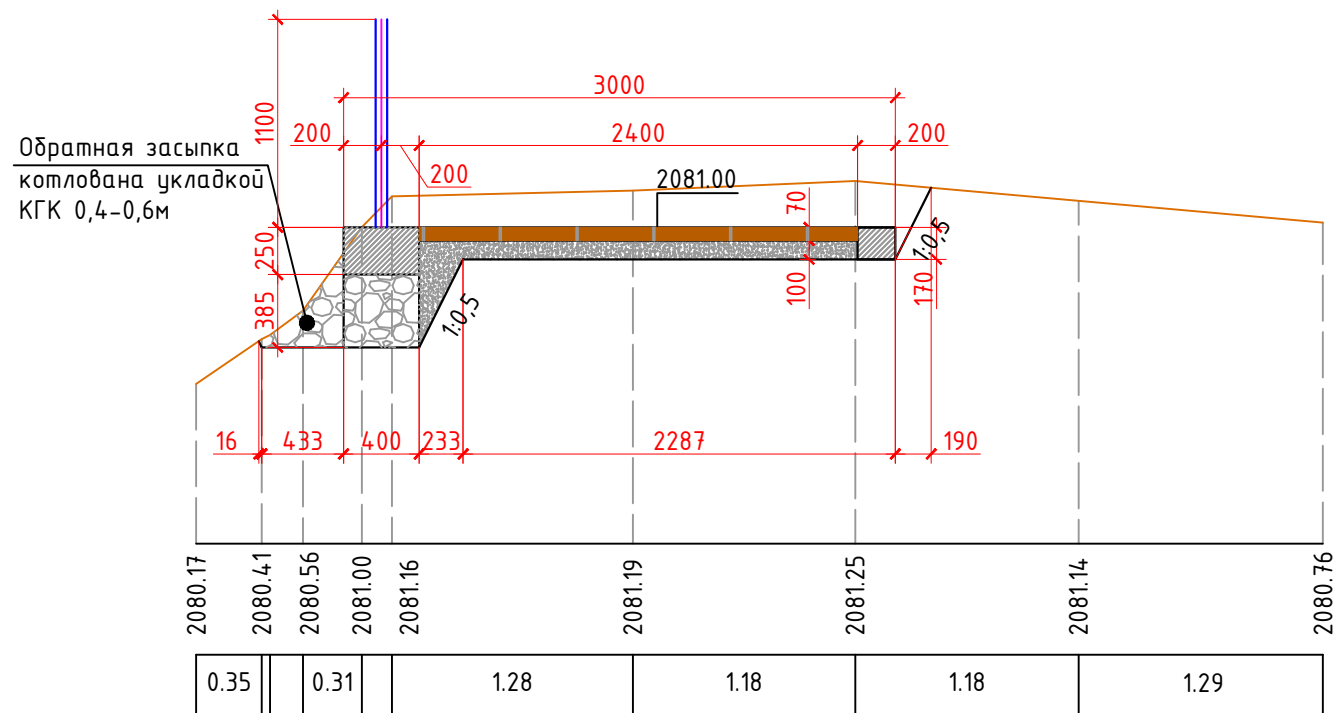

ПК 0+06.00

Объемы работ при устройстве тротуар			
1	Разработка грунта 4 группы экскаватором 1,0 м ³ на отвал при устройстве котлованов	м ³	14,74
2	Ручная доработка грунта 4 группы	м ³	0,74
3	Планировка дна котлованов опор механизированным способом в грунтах 4 группы	м ²	30,1
4	Устройство стены из каменной кладки на цементном растворе М 300	м ³	1,3
	Устройство упор над стенки площадок из бетон класса В20, F200, W4,	м ³	1,84
5	Обратная засыпка котлованов укладкой КГК 0,4-0,6 м	м ³	1,26
6	Обмазочная гидроизоляция горячим битумом засыпаемых частей бетонных поверхностей в два слоя	м ²	9,7

23-5 ИС					
KURP 20 "Детальное проектирование пешеходного моста соединяющего махаллы Сайфулло Абдулло с махаллей Баракат в Хороге, Таджикистан "					
Изм.	Кол.уч.	Лист	№ док.	Подпись	Дата
Пешеходный мост через реку Гунд				Стадия	Лист
				РД	83
				Листов	85
ГИП разд.	Холдоров О.			Поперечные профили (правая сторона)	
Проверил	Давлатбеков К			ГУП "ИПТС"	
Исполнил	Амирбеков О.				