


Спецификация (на 1 водомерный шкаф)

Поз	Обозначение	Наименование	Ед. изм	Количество
1	Накан пластик	Трубы полипропиленовые PP-R PN10 $\Phi=20 \times 2,0$ мм	пм	1,0
2	PIPE LIFE	Шаровой кран компрессионный для труб из ПЭ $\Phi 20$ мм	шт	1
3	ТЕКСАН	Счётчик холодной воды ВСХ-15-02(130мм)	шт	1
4	VS Plast	Фильтр грубой очистки ППР $\Phi 40$ мм, PN10	шт	1

Спецификация колодца.

Поз.	Наименование		Кол-во	Примечание
1	Водомерный узел. на 1 водомер	шт	715	-

ПЛАН М 1:10

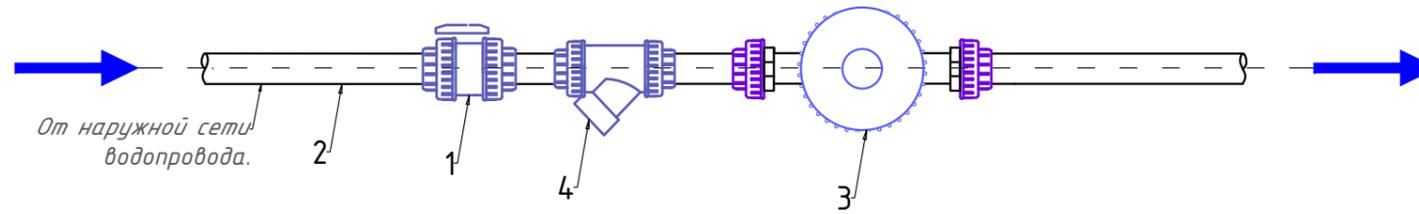

Согласовано

Изм. № | № подл. | Подпись и дата | Взам. инв. № | №

						ZP01-FC050623-1-C-NB		
						Геологические изыскания и проектирование системы водоснабжения для села Бостондех, района Пянджекент, Согдийской области		
Изм.	Кол. уч.	Лист	№ док.	Подп.	Дата			
						Сети водоснабжения села Бостондех		
						Стадия	Лист	Листов
						РП	43	
						Водомерных узлов, Спецификация элементов		
						Государственное дочернее предприятие "Лоухакашии Обдехом"		