

1:500

В 1 сантиметре 5 метров
Сплошные горизонталы проведены через 0.5 м
Система высот Балтийская

Изм.	Кол.Уч.	Лист	№ Док.	Подпись	Дата
Проверил	Раджабов З				23.11.2023
Разработал	Амонов С				23.11.2023

"Строительство пешеходного моста в г. Хоруг, ГБАО"


шифр 23 - 5

Стадия	Лист	Листов
Р	1	2

Топографическая съемка

ГУП "ИПТС" 2023

07

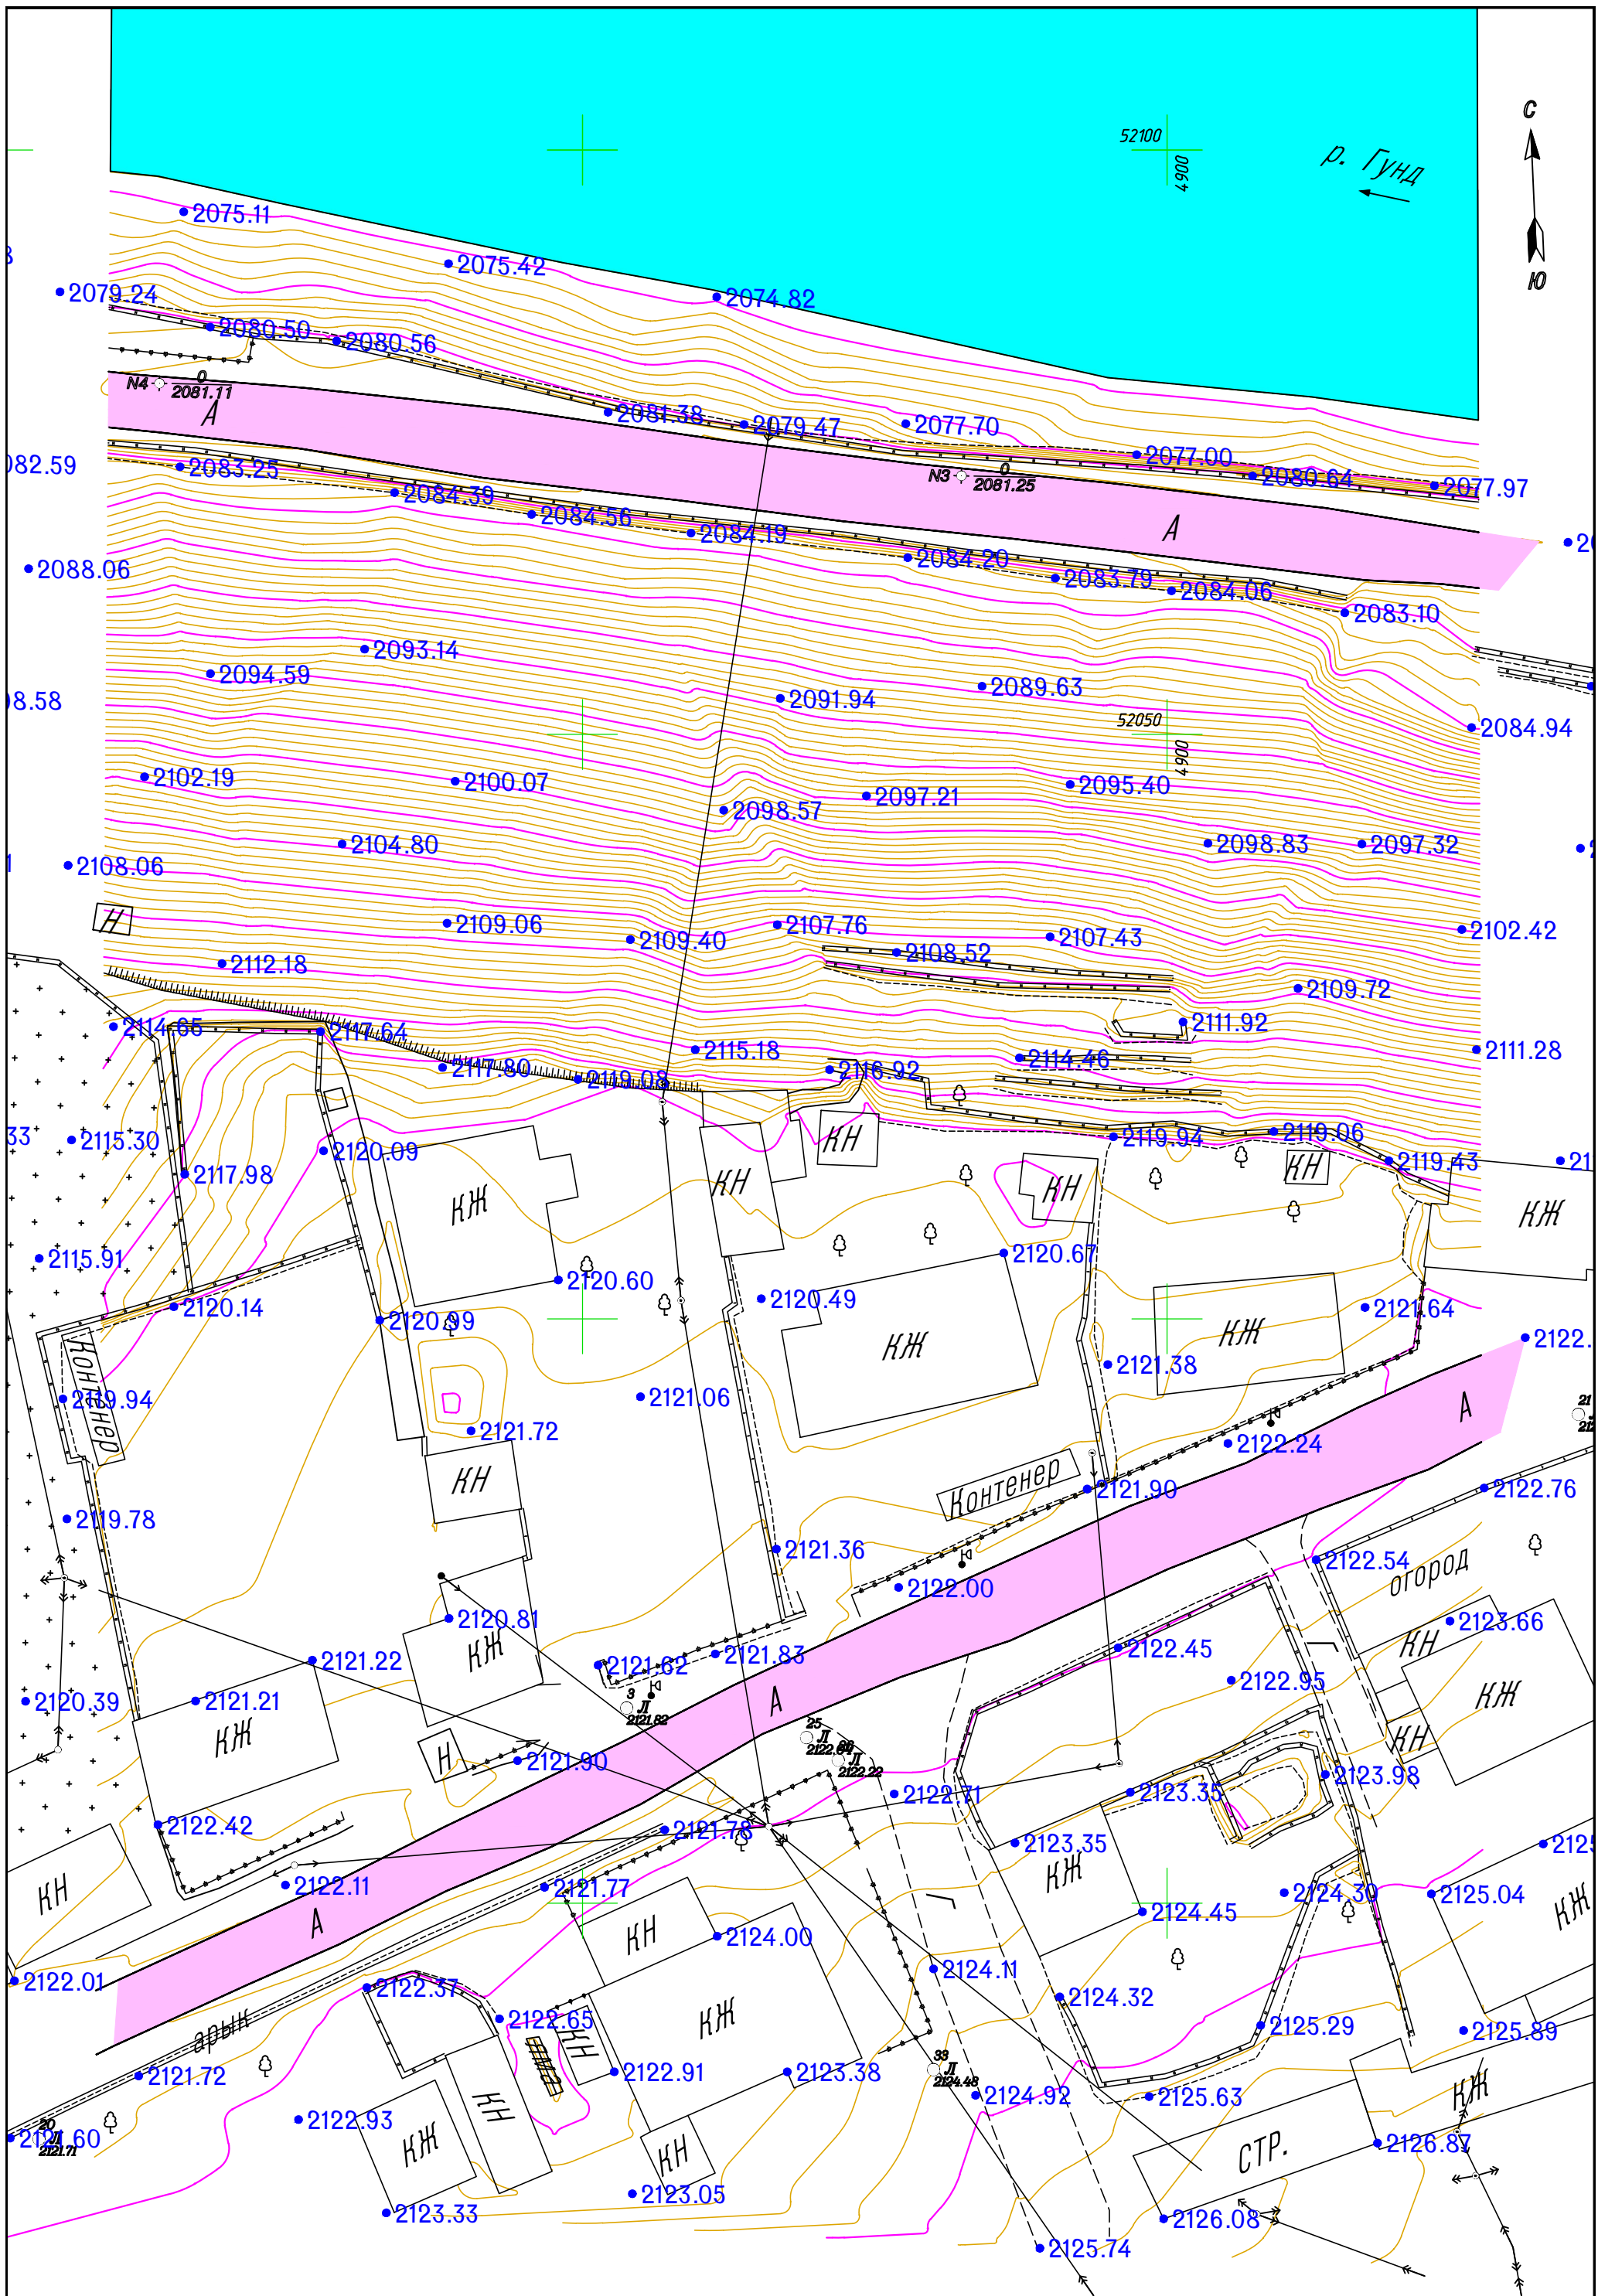

Проверил		23.11.2023	Топографическая съемка	Стадия	Лист	Листов
Разработал		23.11.2023		Р	2	2