


План
(вид сверху)
М1:100

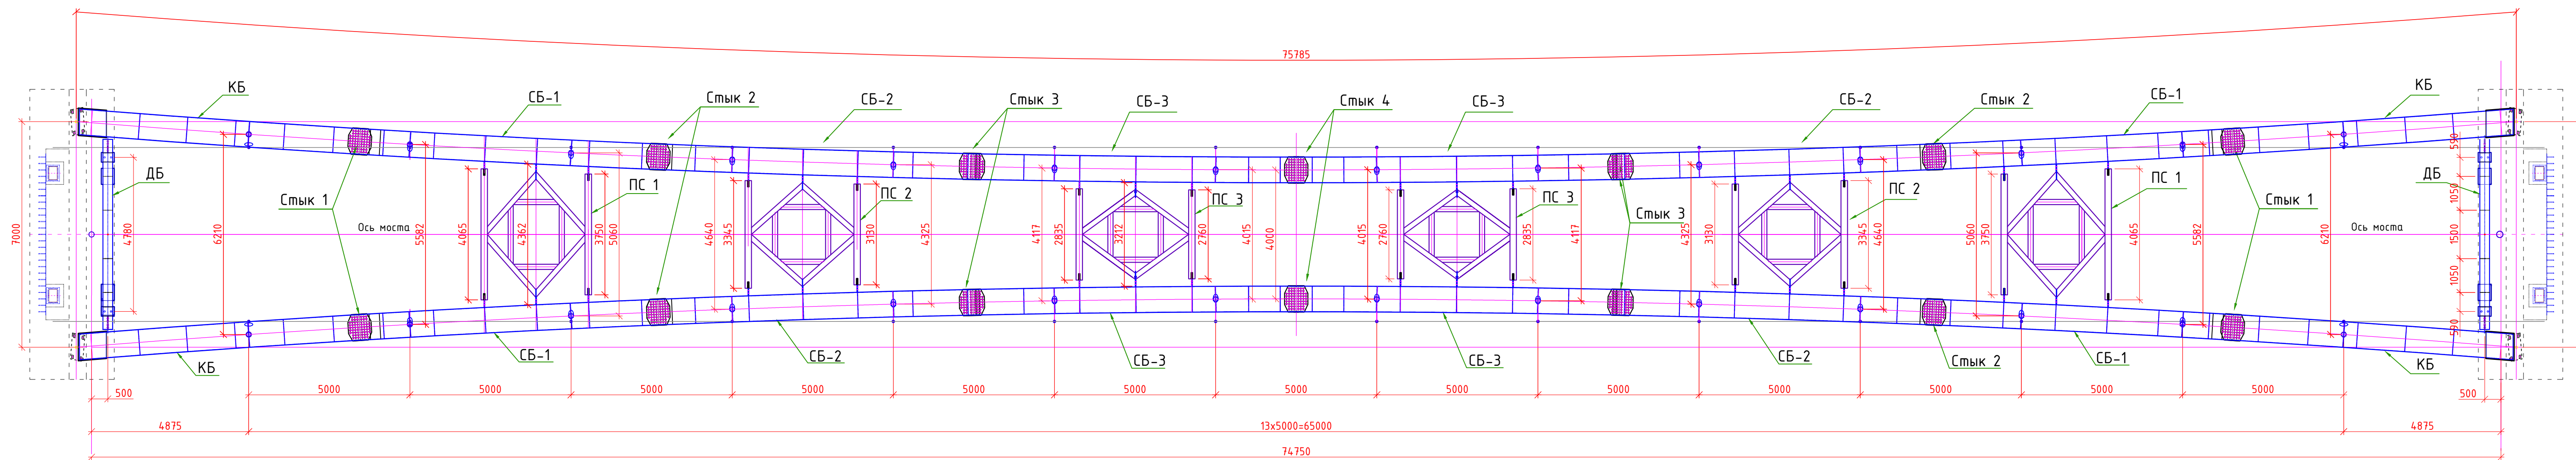

1. Марка стали 15ХСНД по ГОСТ 6713-91.
2. Блоки обозначено буквами.
3. Элементы монтажных стыков приняты из листовой широкополосной стали по ГОСТ 82-70.
4. Соединение монтажных стыков, поперечных и продольных связей произвести на высокопрочных болтах по ГОСТ 52644-2006, гайках по ГОСТ 52645-2006 и шайбах по ГОСТ 52646-2006.
5. Читать совместно с листами №....
6. Все размеры в мм.

Условное обозначение элементов арки:
ДБ – домкратная балка;
ПС – поперечные связи;
КБ – крайний блок;
СБ – средние блоки;

Условные обозначения швов
N1 ГОСТ 14806-80-Н1-Δ 10
N2 ГОСТ 14806-80-Т8-Δ 10
N3 ГОСТ 5264-80-С18-Δ 10

						23-5 ИС		
						KURP 20 "Детальное проектирование пешеходного моста, соединяющего махаллы Сайфулло Абдулло с махаллей Баракат в Хороге, Таджикистан"		
Изм.	Кол. уч.	Лист	№ док.	Подп.	Дата	Пешеходный мост через реку Гунд		
						РД	Лист	Листов
						План арка.		
Гип	Холдаров О.					ГУП "ИПТС"		
Проверил	Давлатбеков К					Копировал		
Разраб.	Олимов М.					Формат А3		