



План  
(вид сверху)  
М1:100

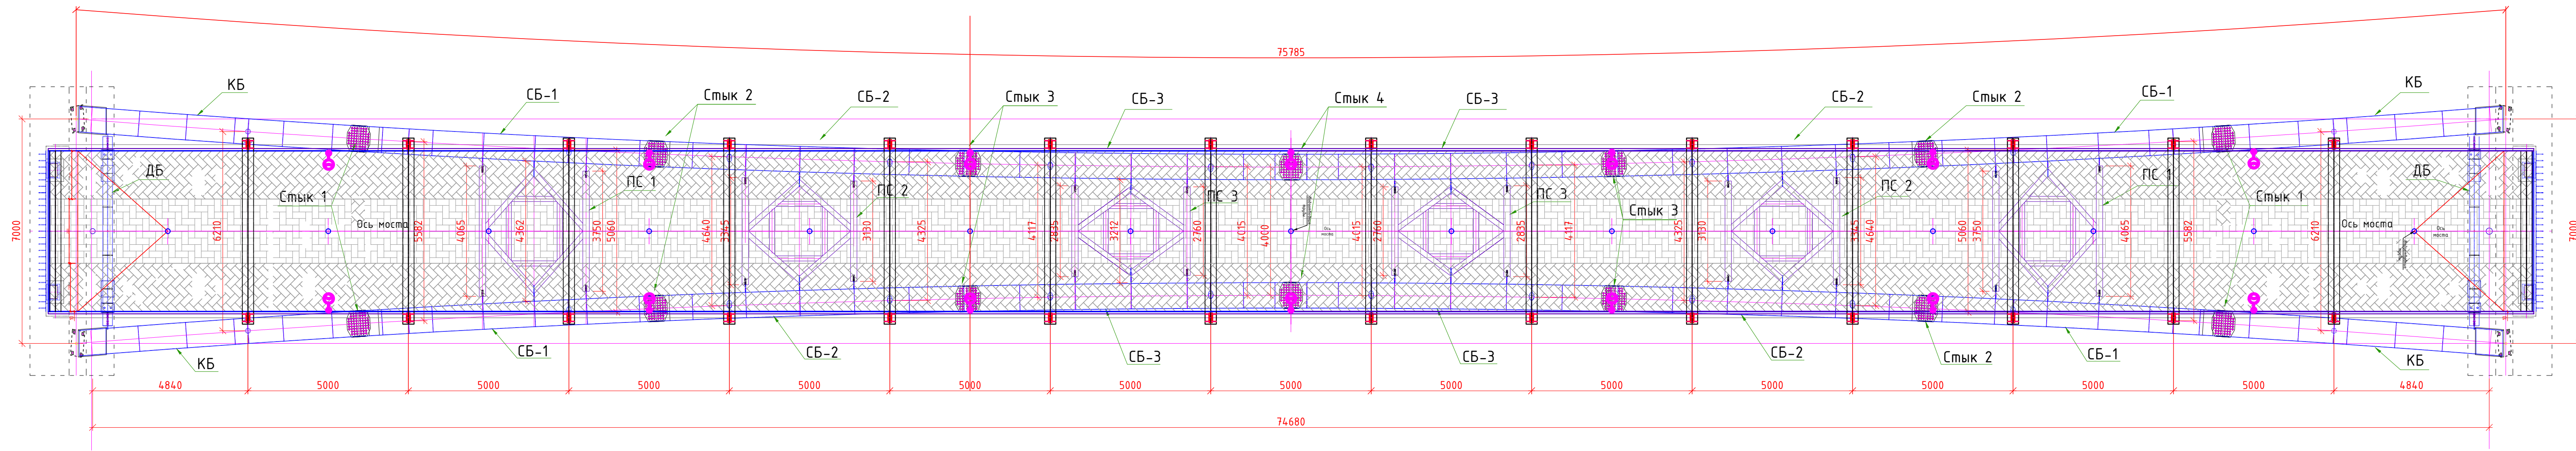

Сечение моста

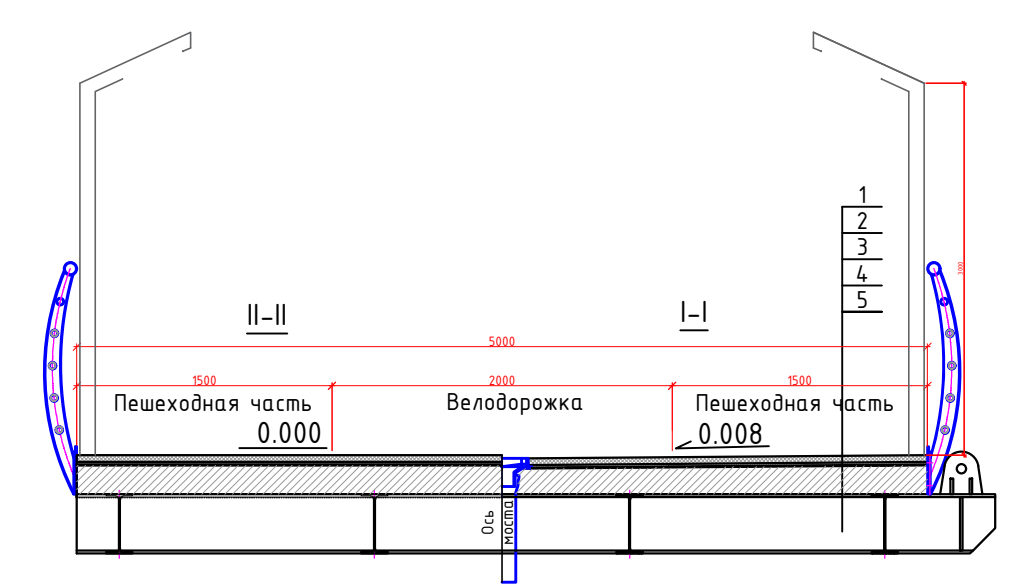

23-5					
KURP 20 "Детальное проектирование пешеходного моста, соединяющего махаллы Сайфулло Абдулло с махаллей Баракат в Хороге, Таджикистан"					
Изм.	Кол.уч.	Лист	№ док.	Подп.	Дата
Пешеходный мост через реку Гунд				Стадия	Лист
				РД	Листов
Освещения моста				ГУП "ИПТС"	
ГИП разд.					
Проверил				Халдоров О.	
Разраб.				Абдуллоева Х.	

Взам. инв. №
Подпись и дата
Инв. № подл.