


План правобережного сторона
М 1:100

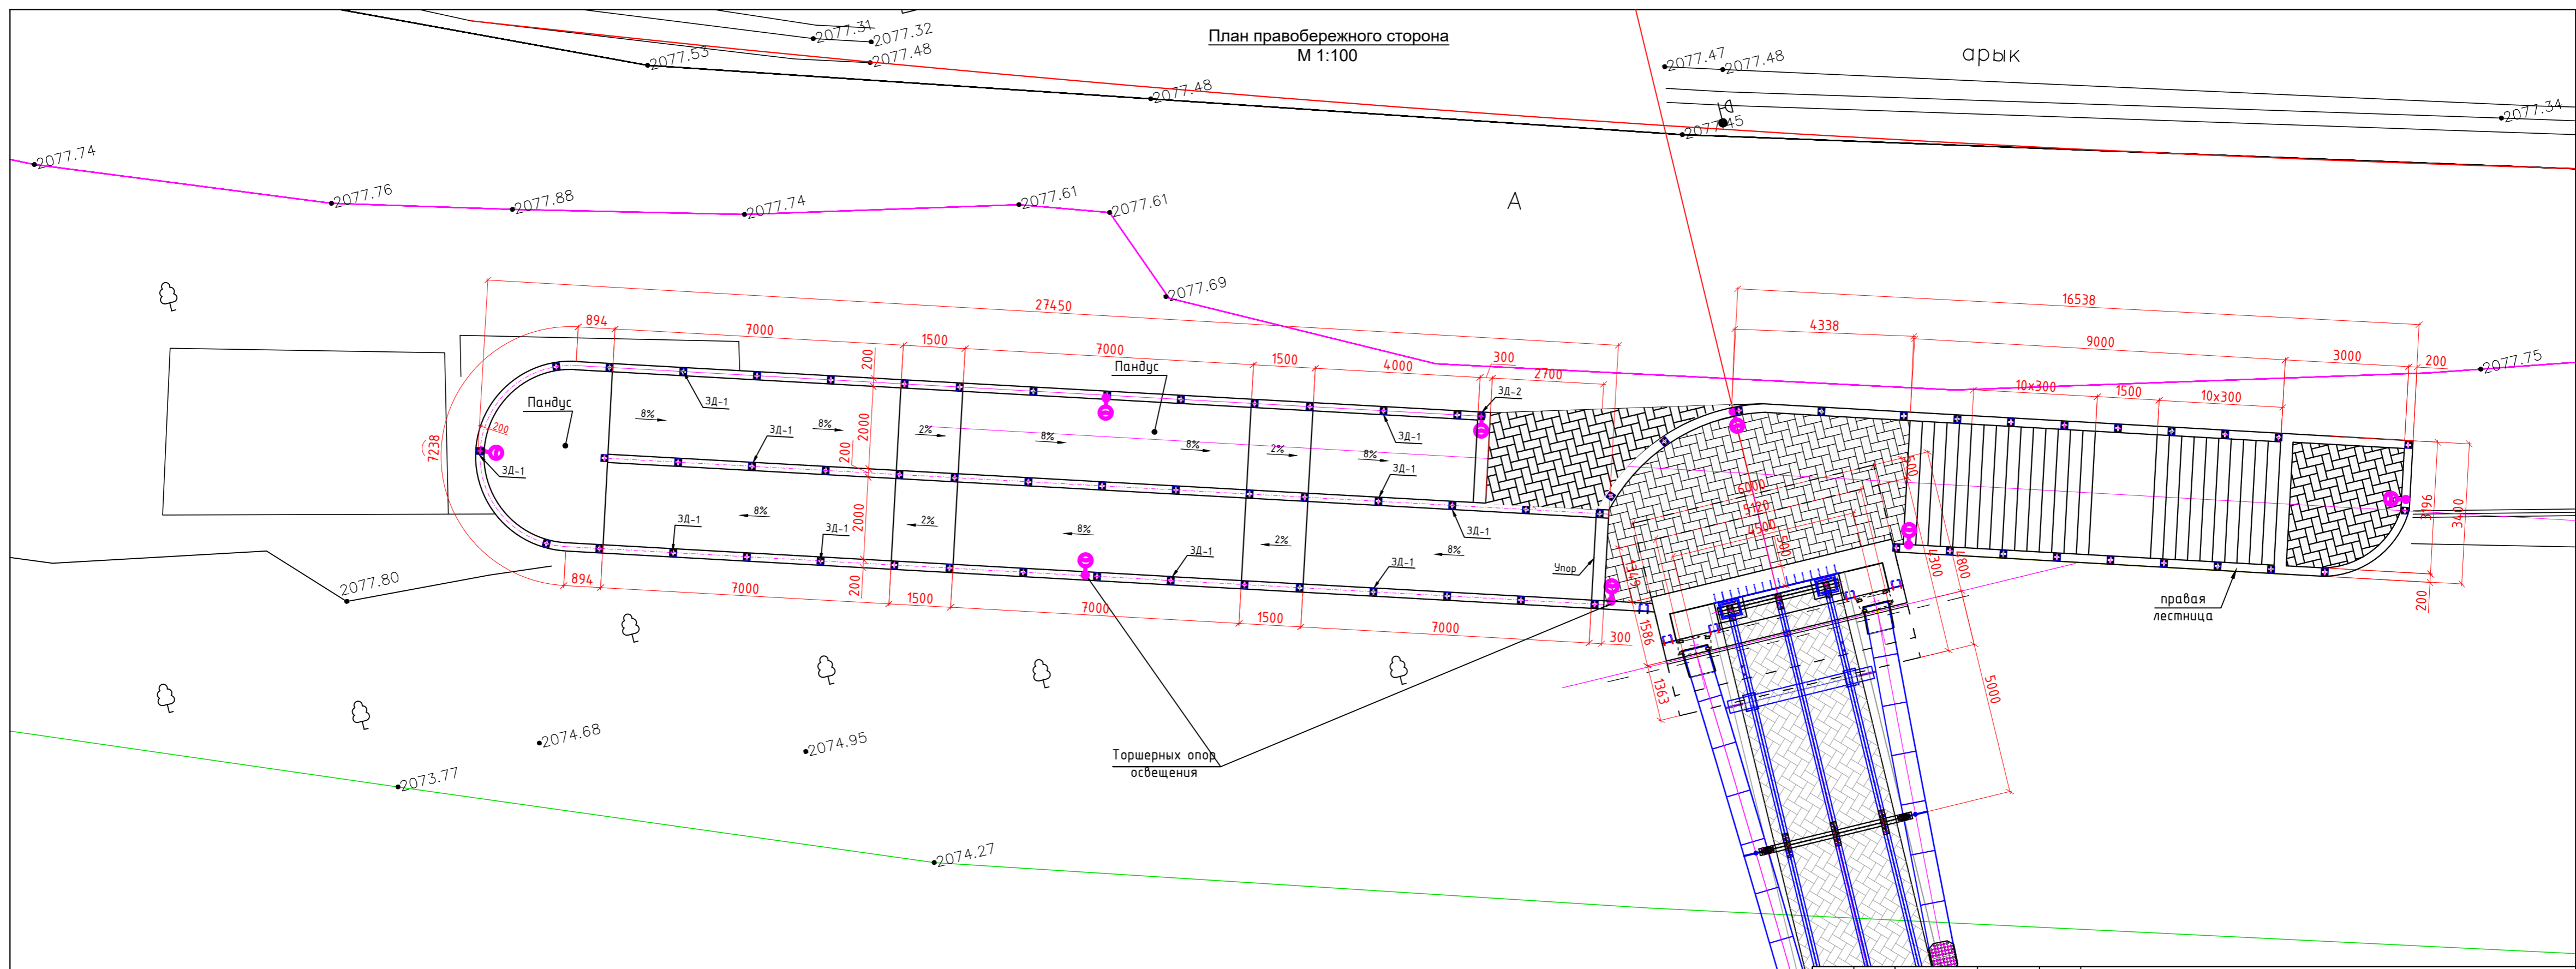

						23-5 ИС		
						КУРП 20 "Детальное проектирование пешеходного моста соединяющего махаллы Сайфулло Абдулло с махаллей Баракат в Хороге, Таджикистан"		
Изм.	Кол.уч.	Лист	№ док.	Подпись	Дата	Пешеходный мост через реку Гунд		
						Стадия	Лист	Листов
						РД	60	85
ГИП разд.						Холдоров О.		
Проверил						Давлатбеков К		
Исполнил						Амирбеков О.		
План правобережного сторона						ГУП"ИПТС"		